# PIANO DI EVACUAZIONE

## LEGENDA

- VIE DI ESODO
- VOI SIETE QUI

## LEGENDA impianto antincendio

- IDRANTE
- COLONNA MONTANTE
- ATTACCO AUTOPOMPA VV. F.
- TUBAZIONE MANDATA
- ESTINTORE
- TUBAZIONE DI COLLEGAMENTO

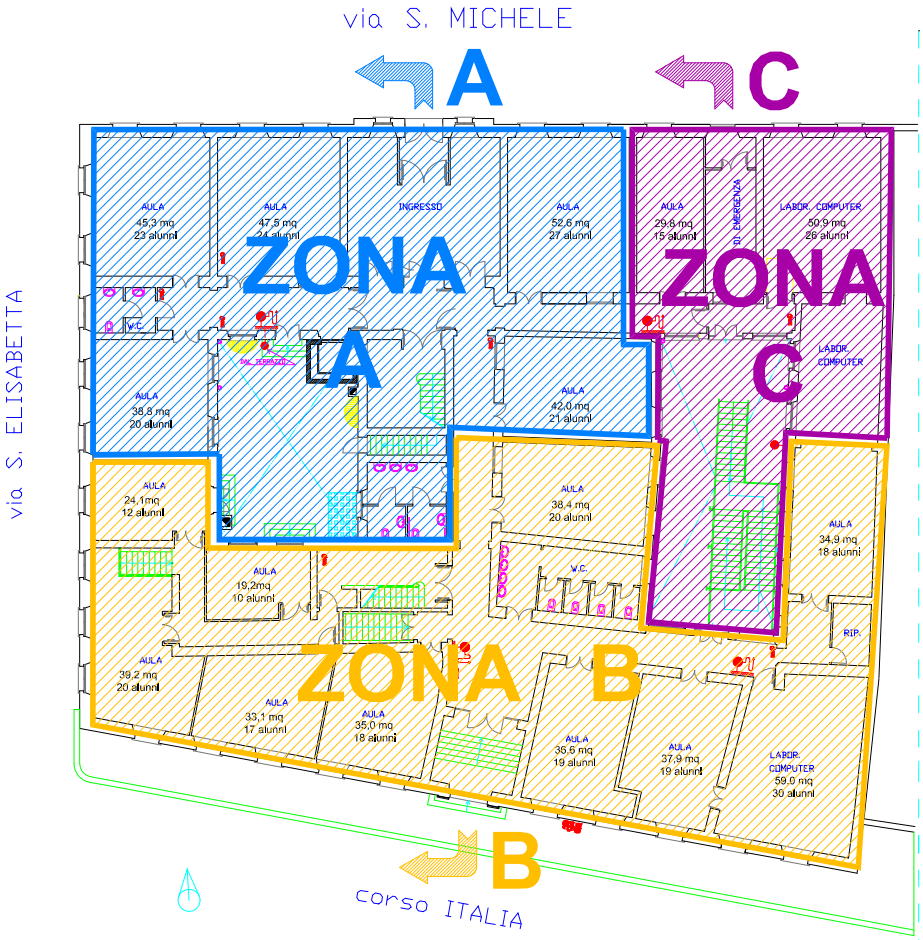


**PIANTA PIANO TERRA** scala 1:100